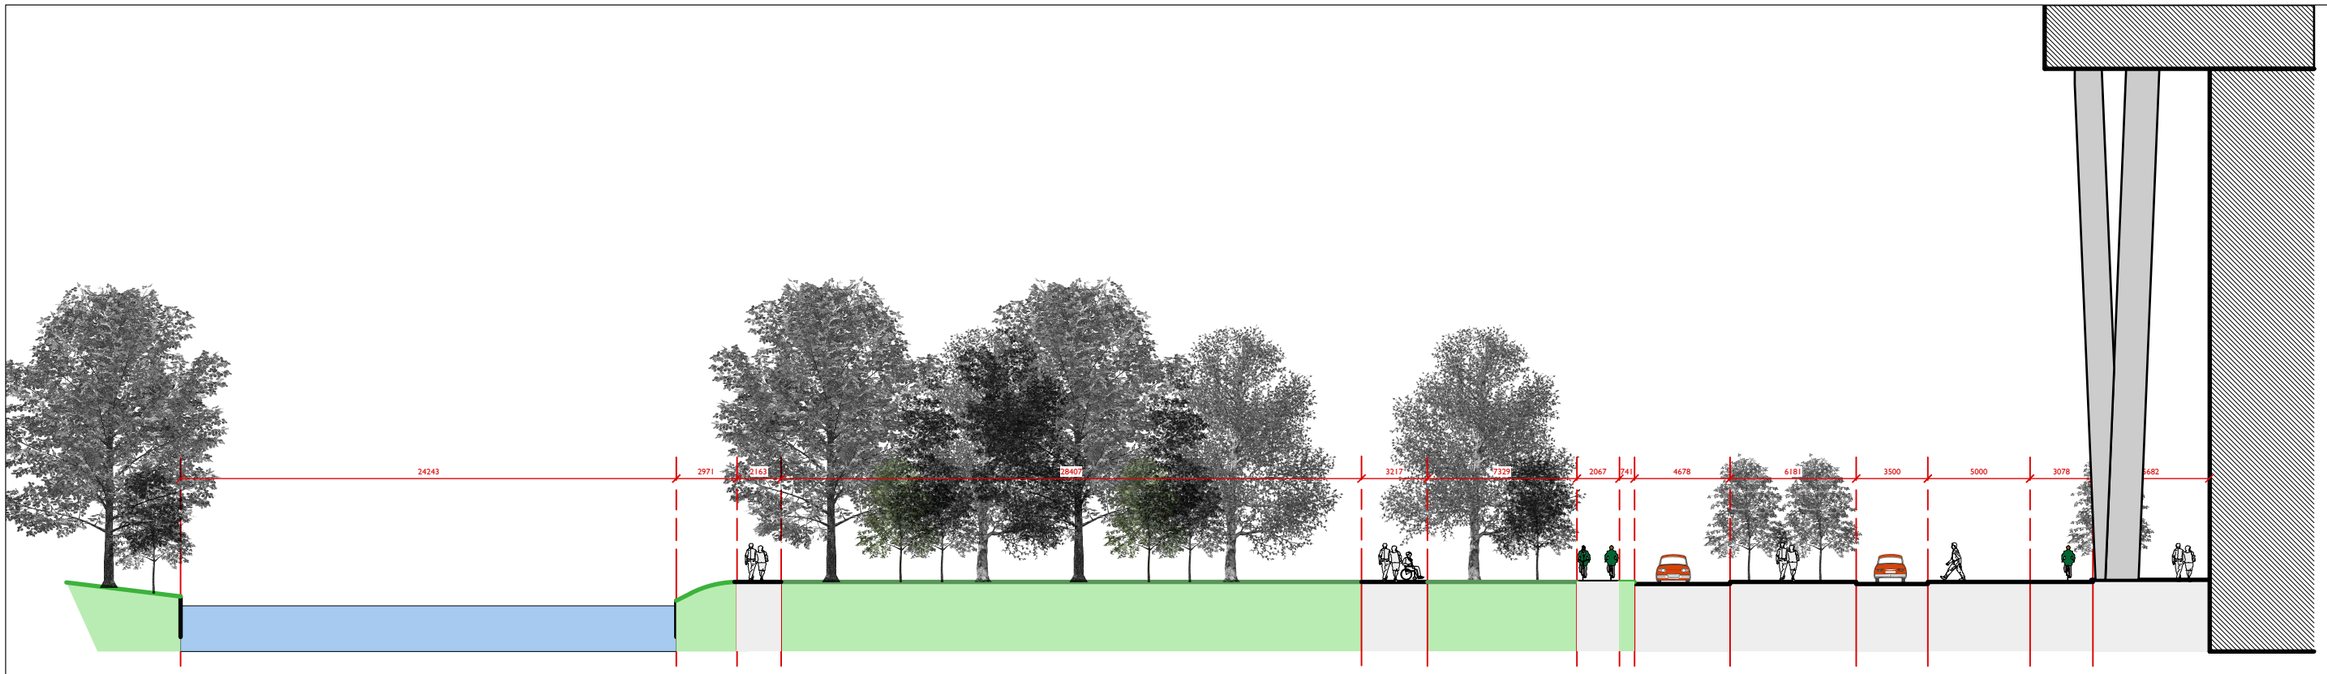

ALTERNATIEF DE GROEP TPV PRINSES IRENESTRAAT

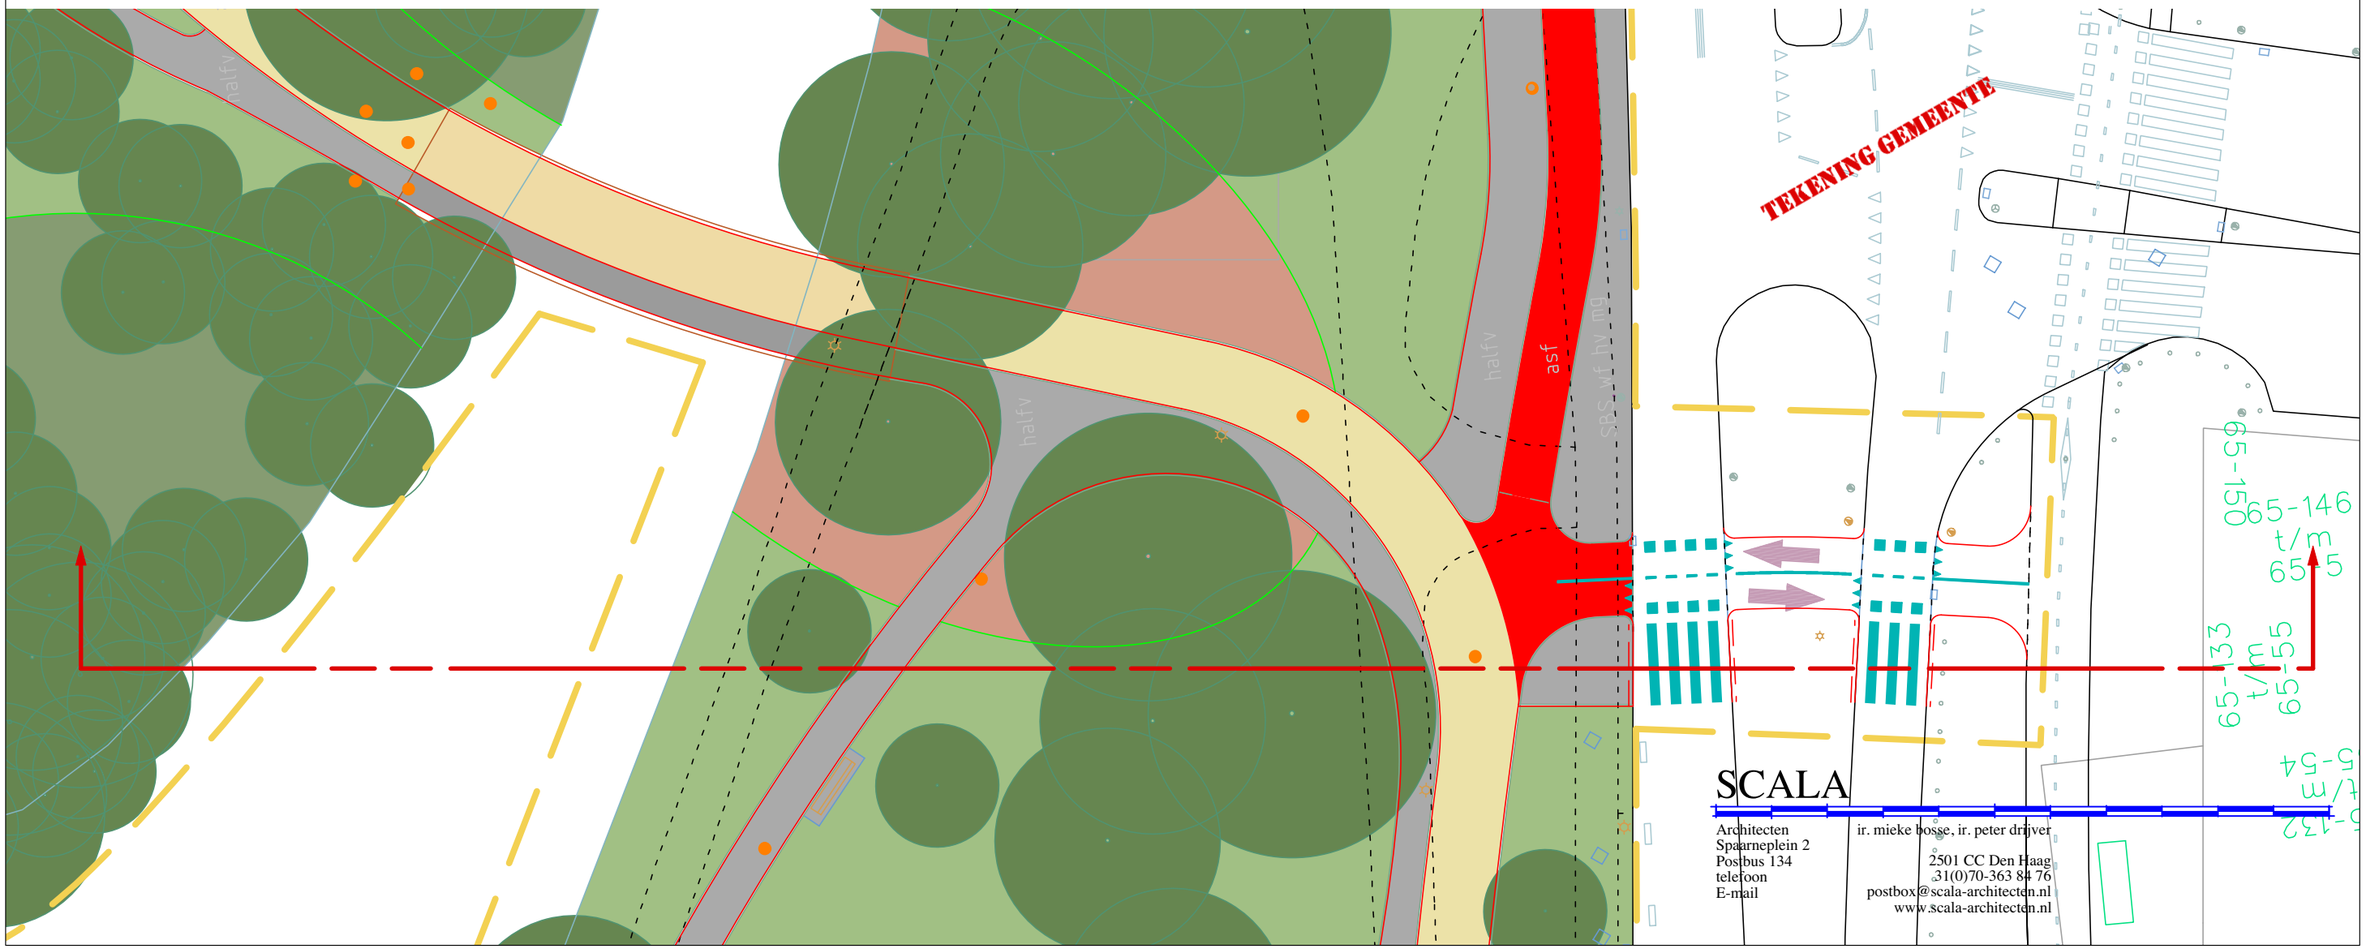

SCALA
Architecten
Spaarneplein 2
Postbus 134
telefoon
E-mail
ir. mieke bosse, ir. peter drijver
2501 CC Den Haag
31(0)70-363 84 76
postbox@scala-architecten.nl
www.scala-architecten.nl